

JEMIOŁUSZKI PARK


M04

ETAP:
KLATKA NR:
MIESZKANIE NR:
PIĘTRO:
POWIERZCHNIA:
TYP MIESZKANIA:

II
I
M04
PARTER
48,48m²
3P+AK




LOKALIZACJA MIESZKANIA:

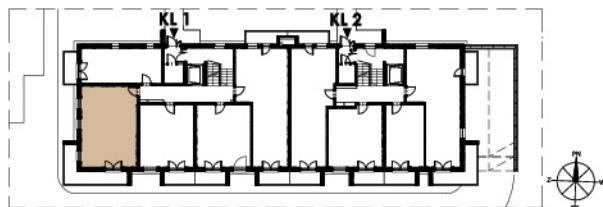

1. PRZEDPOKÓJ	8,77 m ²
2. ŁAZIENKA	3,95 m ²
3. POKÓJ Z ANEKSEM KUCH.	19,47 m ²
4. POKÓJ	9,60 m ²
5. POKÓJ	6,69 m ²
ŁĄCZNIE: 48,48 m ²	
6. BALKON	12,64 m ²

LEGENDA:

×	WYPUST OŚWIETLENIOWY STROPOWY	■	ŚCIANY KONSTRUKCYJNE
+	WYPUST OŚWIETLENIOWY ŚCIENNY	—	ŚCIANY DZIAŁOWE
+	ŁĄCZNIK OŚWIETLENIOWY JEDNOBIEGUNOWY ŚWIECZNIKOWY	▼	WEJŚCIE
+	ŁĄCZNIK SCHODOWY		
+	ŁĄCZNIK KRZYŻOWY		
+	ŁĄCZNIK JEDNOBIEGUNOWY		
+	PRZYCIŚK DZWONKOWY Z PODŚWIECZENIEM		
+	ROZDZIELNICE ELEKTRYCZNE		
+	ROZDZIELNICE TELETECHNICZNE		
+	OPRAWA BALKONOWA		
+	GNIAZDO WTYKOWE BALKONOWE		
+	GNIAZDO WTYKOWE W RAMCE PODWÓJNEJ IP44		
+	GNIAZDO WTYKOWE W RAMCE PODWÓJNEJ		
+	ZESTAW ZŁOŻONY Z DWÓCH GNIAZD WTYKOWYCH		
+	GNIAZDA RTV 3F KOŃCOWEGO		
+	ORAZ GNIAZDA IT - W RAMCE CZTEROKROTNEJ		
+	PRZYŁĄCZE DLA KUCHNI		
+	WIDEOFON		
+	GRZEJNIK C.O. DRABINKOWY		
+	GRZEJNIK C.O.		

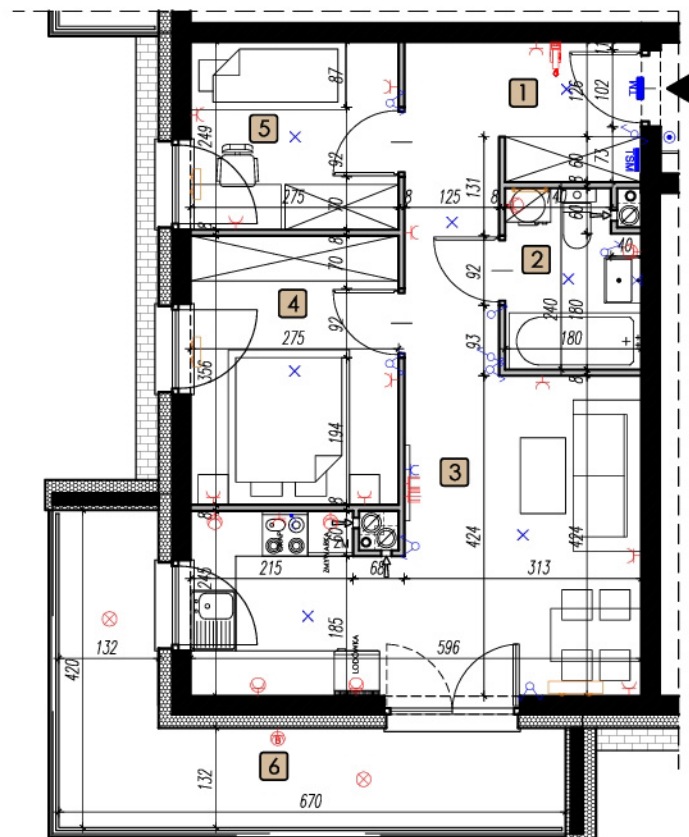

SKALA 1:100 @ A4

0 1 2 5 m



ul. Chodźki 10a
IV piętro
20-093 Lublin
www.lalak.pl

jemiołuskipark@lalak.pl
81 749 88 44



UWAGA:

1. WYMIARY POMIESZCZEŃ, LOKALIZACJE PRZYBÓRÓW SANITARNYCH I.T.P. PODANO ZGODNIE Z PROJEKTEM BUDOWLANYM. MOGĄ WYSTĄPIĆ NIEWIELKIE RÓŻNICE WYMIARÓW I USTYKOWANIA ELEMENTÓW POWSTAŁE W TRAKCIE REALIZACJI PRAC BUDOWLANYCH. PODANE WYMIARY SĄ WYMIARAMI W ŚWIELE PIONOWYCH PRZEGRODZIŚCIAN W STANIE SUROWYM.
2. POWIERZCHNIA UŻYTKOWA LOKALU JEST OKREŚLONA NA PODSTAWIE ROZPORZĄDZENIA MINISTRA ROZWOJU Z DN. 11.09.2020 R. W SPRAWIE SZCZEGÓŁOWEGO ZAKRESU I FORMY PROJEKTU BUDOWLANEGO (DZ.U.2020R. POZ.1609, ZGODNIE Z ZASADAMI ZAWARTYMI W POLSKIEJ NORMIE PN-ISO 9836:2022-07.
3. PRZEDSTAWIONA NA RZUCIE ARANŻACJA MA CHARAKTER PRZYKŁADOWY. UMEBLOWANIE NIE STANOWI WYPOSAŻENIA NABYWANEGO LOKALU. NINIEJSZA KARTA STANOWI SUGEROWANY PRZEZ PROJEKTANTA W PROJEKCIE BUDOWLANYM PODZIAŁ LOKALU, KTÓRY NIE JEST WIĄŻĄCY.