

JEMIOŁUSZKI PARK


M17

ETAP:
KLATKA NR:
MIESZKANIE NR:
PIĘTRO:
POWIERZCHNIA:
TYP MIESZKANIA:

II
I
M17
PIĘTRO III
36,17m²
2P+AK




LOKALIZACJA MIESZKANIA:

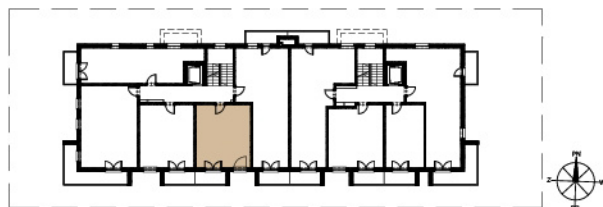

1. PRZEDPOKÓJ	3,74 m ²
2. POKÓJ Z ANEKSEM KUCH.	17,57 m ²
3. POKÓJ	10,73 m ²
4. ŁAZIENKA	4,13m ²
ŁĄCZNIE: 36,17 m ²	
5. BALKON	4,30 m ²

LEGENDA:

×	WYPUST OŚWIETLENIOWY STROPOWY	—	ŚCIANY KONSTRUKCYJNE
×	WYPUST OŚWIETLENIOWY ŚCIENNY	—	ŚCIANY DZIAŁOWE
—	ŁĄCZNIK OŚWIETLENIOWY JEDNOBIEGUNOWY ŚWIECZNIKOWY	▼	WEJŚCIE
—	ŁĄCZNIK SCHODOWY		
—	ŁĄCZNIK KRZYŻOWY		
—	ŁĄCZNIK JEDNOBIEGUNOWY		
—	PRZYCIŚK DZWONKOWY Z PODŚWIETLENIEM		
—	ROZDZIELNICE ELEKTRYCZNE		
—	ROZDZIELNICE TELETECHNICZNE		
—	OPRAWA BALKONOWA		
—	GNIAZDO WTYKOWE BALKONOWE		
—	GNIAZDO WTYKOWE W RAMCE PODWÓJNEJ IP44		
—	GNIAZDO WTYKOWE W RAMCE PODWÓJNEJ		
—	ZESTAW ZŁOŻONY Z DWÓCH GNIAZD WTYKOWYCH		
—	GNIAZDA RTV 3F KOŃCOWEGO		
—	ORAZ GNIAZDA IT - W RAMCE CZTEROKROTNEJ		
—	PRZYŁĄCZE DLA KUCHNI		
—	WIDEOFON		
—	GRZEJNIK C.O. DRABINKOWY		
—	GRZEJNIK C.O.		

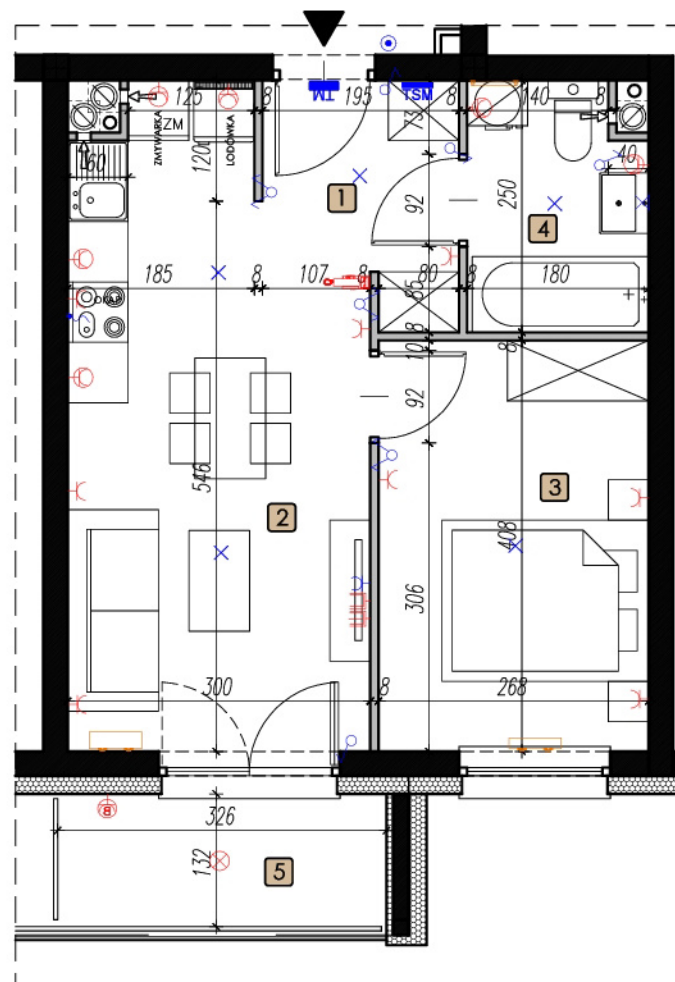

SKALA 1:75 @ A4

0 1 2 5 m



ul. Chodźki 10a
IV piętro
20-093 Lublin
www.lalak.pl

jemiołuskipark@lalak.pl
81 749 88 44



UWAGA:

1. WYMIARY POMIESZCZEŃ, LOKALIZACJE PRZYBÓRÓW SANITARNYCH I.T.P. PODANO ZGODNIE Z PROJEKTEM BUDOWLANYM. MOGĄ WYSTĄPIĆ NIEWIELKIE RÓŻNICE WYMIARÓW I USTYJOWANIA ELEMENTÓW POWSTAŁE W TRAKCIE REALIZACJI PRAC BUDOWLANYCH. PODANE WYMIARY SĄ WYMIARAMI W ŚWIELE PIONOWYCH PRZEGROD(ŚCIAN) W STANIE SUROWYM.
2. POWIERZCHNIA UŻYTKOWA LOKALU JEST OKREŚLONA NA PODSTAWIE ROZPORZĄDZENIA MINISTRA ROZWOJU Z DN. 11.09.2020 R. W SPRAWIE SZCZEGÓŁOWEGO ZAKRESU I FORMY PROJEKTU BUDOWLANEGO(DZ.U.Z2020R.POZ.1609, ZGODNIE Z ZASADAMI ZAWARTYMI W POLSKIEJ NORMIE PN-ISO 9836:2022-07.
3. PRZEDSTAWIONA NA RZUCIE ARANŻACJA MA CHARAKTER PRZYKŁADOWY. UMEBLOWANIE NIE STANOWI WYPOSAŻENIA NABYWANEGO LOKALU. NINIEJSZA KARTA STANOWI SUGEROWANY PRZEZ PROJEKTANTA W PROJEKCIE BUDOWLANYM PODZIAŁ LOKALU, KTÓRY NIE JEST WIĄŻĄCY.