

KONCERTOWE W Z G Ó R Z E


M10

BUDYNEK:
KLATKA NR:
MIESZKANIE NR:
PIĘTRO:
POWIERZCHNIA:
TYP MIESZKANIA:


C1
I
M10
PIĘTRO I
62,39 m²
4P+AK




LOKALIZACJA BUDYNKU:

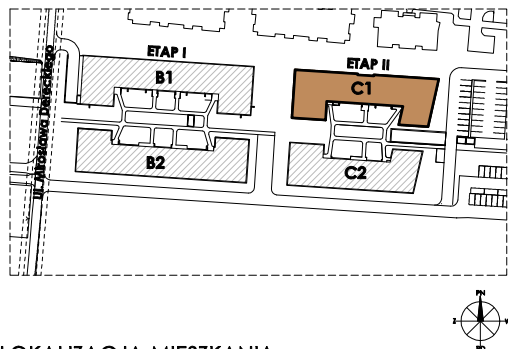

LOKALIZACJA MIESZKANIA:

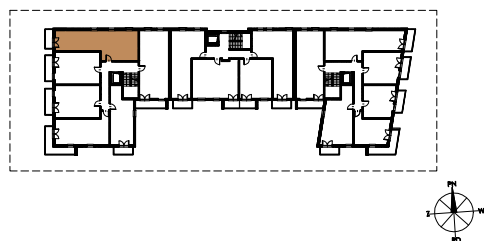

1. PRZEDPOKÓJ:	10,20 m ²
2. POKÓJ Z ANEKSEM KUCH.:	20,18 m ²
3. POKÓJ:	7,23 m ²
4. POKÓJ:	7,22 m ²
5. POKÓJ:	12,93 m ²
6. ŁAZIENKA:	4,63 m ²
	62,39 m²

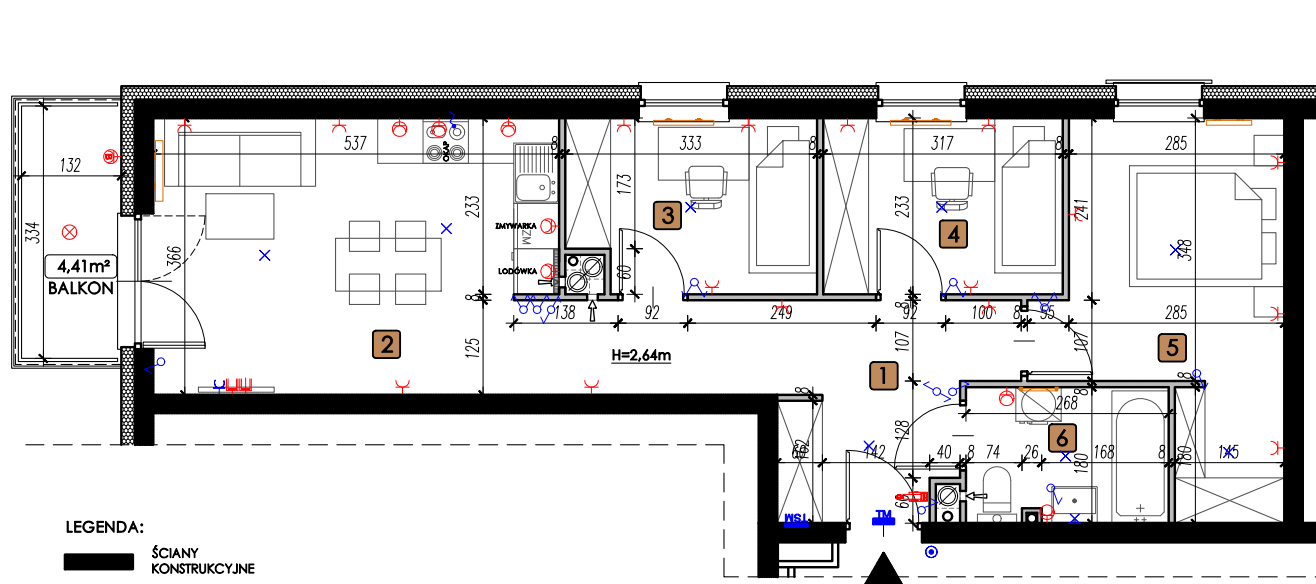


LEGENDA:

- ŚCIANY KONSTRUKCYJNE
- ŚCIANY DZIAŁOWE
- ▼ WEJŚCIE

- ✕ WYPUST OŚWIELENIOWY STROPOWY
- ✕ WYPUST OŚWIELENIOWY ŚCIENNY
- ⚡ ŁĄCZNIK OŚWIELENIOWY JEDNOBIEGUNOWY ŚWIECZNIKOWY
- ⚡ ŁĄCZNIK SCHODOWY
- ⚡ ŁĄCZNIK KRZYŻOWY
- ⚡ ŁĄCZNIK JEDNOBIEGUNOWY
- ⚡ PRZECISK DZWONKOWY Z PODŚWIECZENIEM
- ⚡ ROZDZIELNICE ELEKTRYCZNE
- ⚡ ROZDZIELNICE TELETECHNICZNE
- ⊙ OPRAWA BALKONOWA

- ⊙ GNIAZDO WTYKOWE BALKONOWE
- ⊙ GNIAZDO WTYKOWE W RAMCE PODWÓJNEJ IP44
- ⊙ GNIAZDO WTYKOWE W RAMCE PODWÓJNEJ
- ⊙ ZESTAW ZŁOŻONY Z DWÓCH GNIAZD WTYKOWYCH
- ⊙ GNIAZDA RTV 3F KOŃCOWEGO
- ⊙ ORAZ GNIAZDA IT - W RAMCE CZTEROKROTNEJ
- ⊙ PRZYŁĄCZE DLA KUCHNI
- ⊙ WIDEODOMOFON

- GRZEJNIK C.O. DRABINKOWY
- GRZEJNIK C.O.

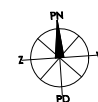

SKALA 1:100 @ A4



ul. Chodźki 10a,
IV piętro
20-080 Lublin
www.lalak.pl

✉ koncertowewzgorze@lalak.pl
☎ 81 749 88 44



UWAGA:
1. WYMIARY POMIESZCZEŃ, LOKALIZACJE PRZYBÓRÓW SANITARNYCH ITP. PODANO ZGODNIE Z PROJEKTEM BUDOWLANYM. MOGA WYSTĄPIĆ NIEWIELKIE RÓŻNICE WYMIARÓW I UŻYTKOWANIA ELEMENTÓW POWSTAŁE W TRAKCIE REALIZACJI PRAC BUDOWLANYCH. PODANE WYMIARY SĄ WYMIARAMI W ŚWIEŁIE PIONOWYCH PRZEGROD (ŚCIAN) W STANIE SUROWYM.
2. POWIERZCHNIA UŻYTKOWA LOKALU JEST OKREŚLONA NA PODSTAWIE ROZPORZĄDZENIA MINISTRA ROZWOJU Z DN. 11.09.2020 R. W SPRAWIE SZCZEGÓŁOWEGO ZAKRESU I FORMY PROJEKTU BUDOWLANEGO (DZ. U. Z 2020 R. POZ. 1609), ZGODNIE Z ZASADAMI ZAWARTYMI W POLSKIEJ NORMIE PN-ISO 9836:1997
3. PRZEDSTAWIONA NA RZUCIE ARANŻACJA MA CHARAKTER PRZYKŁADOWY. UMEBLOWANIE NIE STANOWI WYPOSAŻENIA NABYWANEGO LOKALU. NINIEJSZA KARTA STANOWI SUGEROWANY PRZEZ PROJEKTANTA W PROJEKcie BUDOWLANYM PODZIAŁ LOKALU, KTÓRY NIE JEST WIĄZĄCY.