

KONCERTOWE W Z G Ó R Z E


M17

BUDYNEK:
KLATKA NR:
MIESZKANIE NR:
PIĘTRO:
POWIERZCHNIA:
TYP MIESZKANIA:



C1
I
M17
PIĘTRO II
59,10 m²
3P+AK



LOKALIZACJA BUDYNKU:

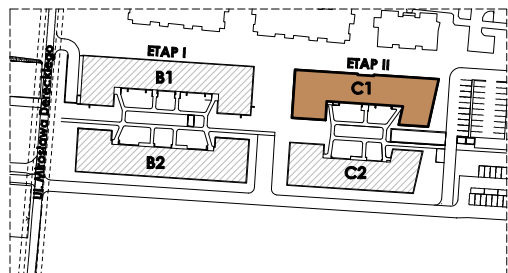

LOKALIZACJA MIESZKANIA:

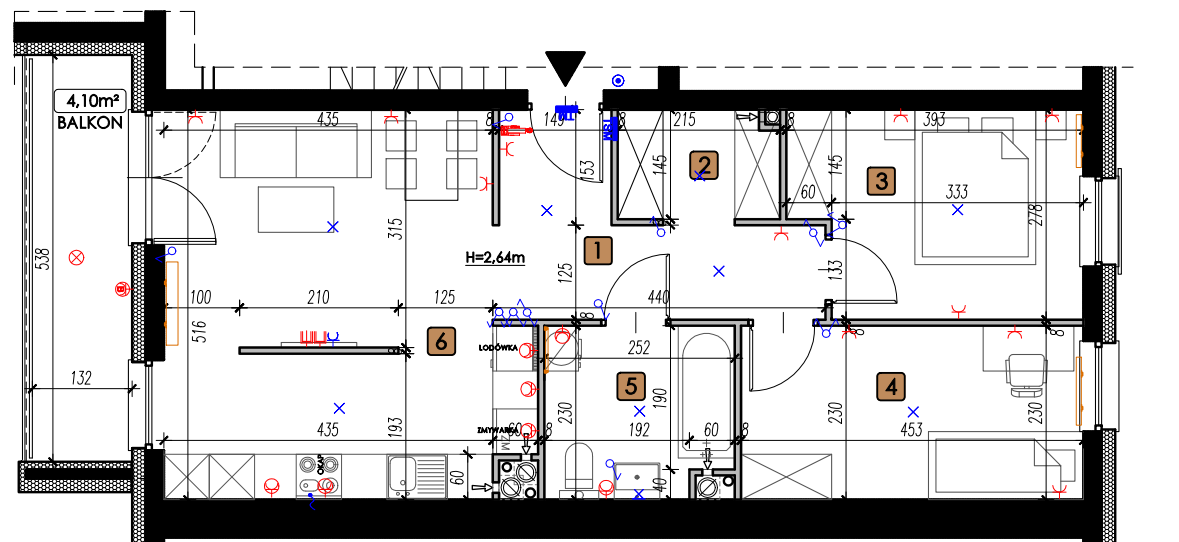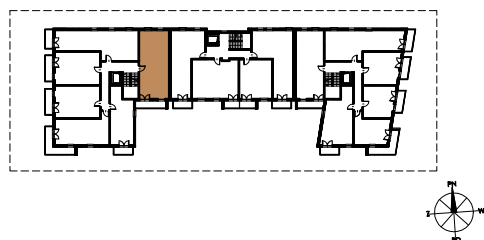


LEGENDA:

— ŚCIANY KONSTRUKCYJNE
— ŚCIANY DZIAŁOWE
▼ WEJŚCIE

× WYPUST OŚWIETLENIOWY STROPOWY
× WYPUST OŚWIETLENIOWY ŚCIENNY
~ ŁĄCZNIK OŚWIETLENIOWY JEDNOBIEGUNOWY ŚWIECZNIKOWY
~ ŁĄCZNIK SCHODOWY
~ ŁĄCZNIK KRZYŻOWY
~ ŁĄCZNIK JEDNOBIEGUNOWY
● PRZYCIŚK DZWONKOWY Z PODŚWIETLENIEM
TM ROZDZIELNICE ELEKTRYCZNE
TSM ROZDZIELNICE TELETECHNICZNE
⊗ OPRAWA BALKONOWA

● GNIAZDO WTYKOWE BALKONOWE
⊗ GNIAZDO WTYKOWE W RAMCE PODWÓJNEJ IP44
+ GNIAZDO WTYKOWE W RAMCE PODWÓJNEJ
ZESTAW ZŁOŻONY Z DWÓCH GNIAZD WTYKOWYCH
GNIAZDA RTV 3F KOŃCOWEGO
ORAZ GNIAZDA IT - W RAMCE CZTEROKROTNEJ
~ PRZYŁĄCZE DLA KUCHNI
~ WIDEODOMOFON
— GRZEJNIK C.O. DRABINKOWY
— GRZEJNIK C.O.

1. PRZEDPOKÓJ: 7,47 m²
2. GARDEROBA: 3,01 m²
3. POKÓJ: 9,93 m²
4. POKÓJ: 10,22 m²
5. ŁAZIENKA: 5,41 m²
6. POKÓJ Z ANEKSEM KUCH.: 23,06 m²
59,10 m²

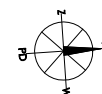

SKALA 1:100 @ A4



ul. Chodźki 10a,
IV piętro
20-080 Lublin
www.lalak.pl

✉ koncertowewzgorze@lalak.pl
☎ 81 749 88 44



UWAGA:
1. WYMIARY POMIESZCZEŃ, LOKALIZACJE PRZYBORÓW SANITARNYCH ITP. PODANO ZGODNIE Z PROJEKTEM BUDOWLANYM. MOGA WYSTĄPIĆ NIEWIELKIE RÓŻNICE WYMIARÓW I USTYTUOWANIA ELEMENTÓW POWSTAŁE W TRAKCIE REALIZACJI PRAC BUDOWLANYCH. PODANE WYMIARY SĄ WYMIARAMI W ŚWIEŁIE PIONOWYCH PRZEGROD (ŚCIAN) W STANIE SUROWYM.
2. POWIERZCHNIA UŻYTKOWA LOKALU JEST OKREŚLONA NA PODSTAWIE ROZPORZĄDZENIA MINISTRA ROZWOJU Z DN. 11.09.2020 R. W SPRAWIE SZCZEGÓŁOWEGO ZAKRESU I FORMY PROJEKTU BUDOWLANEGO (DZ. U. Z 2020 R. POZ. 1609), ZGODNIE Z ZASADAMI ZAWARTYMI W POLSKIEJ NORMIE PN-ISO 9836:1997
3. PRZEDSTAWIONA NA RZUCIE ARANŻACJA MA CHARAKTER PRZYKŁADOWY. UMEBLOWANIE NIE STANOWI WYPOSAŻENIA NABYWANEGO LOKALU. NINIEJSZA KARTA STANOWI SUGEROWANY PRZEZ PROJEKTANTA W PROJEKcie BUDOWLANYM PODZIAŁ LOKALU, KTÓRY NIE JEST WIĄZĄCY.