

# KONCERTOWE W Z G Ó R Z E


## M23

BUDYNEK:  
KLATKA NR:  
MIESZKANIE NR:  
PIĘTRO:  
POWIERZCHNIA:  
TYP MIESZKANIA:



C1  
I  
M23  
PIĘTRO III  
59,10 m<sup>2</sup>  
3P+AK



LOKALIZACJA BUDYNKU:

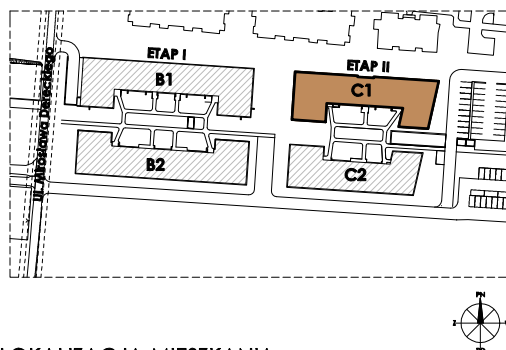

LOKALIZACJA MIESZKANIA:

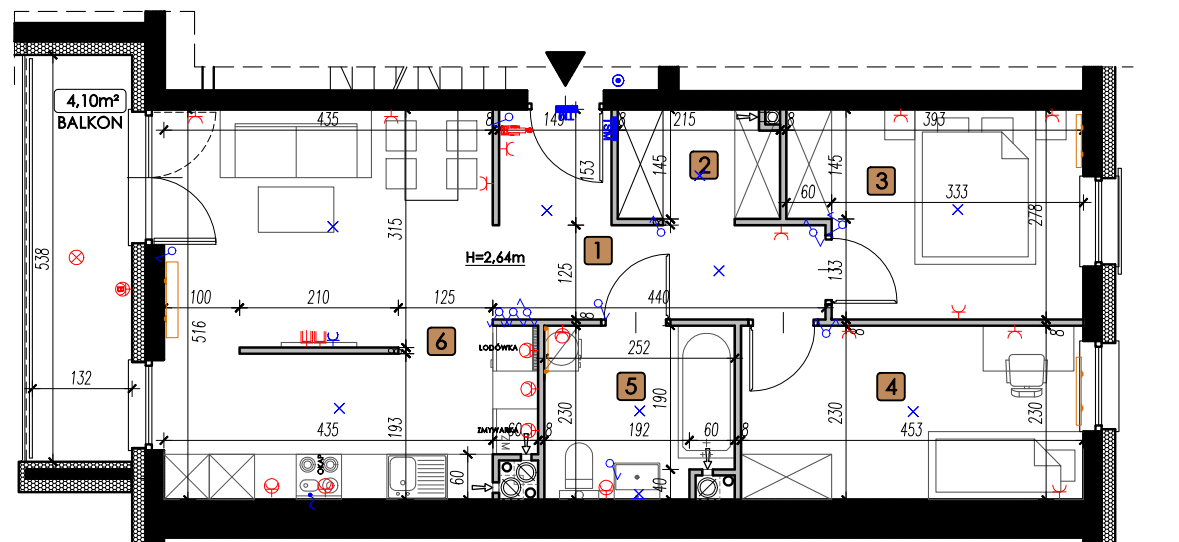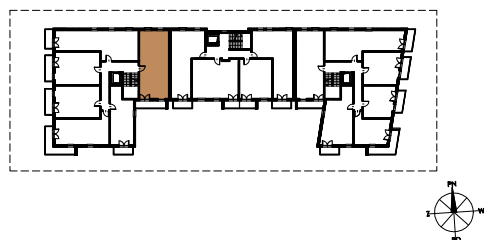


LEGENDA:

— ŚCIANY KONSTRUKCYJNE  
— ŚCIANY DZIAŁOWE  
▼ WEJŚCIE

× WYPUST OŚWIETLENIOWY STROPOWY  
× WYPUST OŚWIETLENIOWY ŚCIENNY  
× ŁĄCZNIK OŚWIETLENIOWY JEDNOBIEGUNOWY ŚWIECZNIKOWY  
× ŁĄCZNIK SCHODOWY  
× ŁĄCZNIK KRZYŻOWY  
× ŁĄCZNIK JEDNOBIEGUNOWY  
● PRZYCIŚK DZWONKOWY Z PODŚWIETLENIEM  
TM ROZDZIELNICE ELEKTRYCZNE  
TSM ROZDZIELNICE TELETECHNICZNE  
⊗ OPRAWA BALKONOWA

● GNIAZDO WTYKOWE BALKONOWE  
⊗ GNIAZDO WTYKOWE W RAMCE PODWÓJNEJ IP44  
× GNIAZDO WTYKOWE W RAMCE PODWÓJNEJ  
ZESTAW ZŁOŻONY Z DWÓCH GNIAZD WTYKOWYCH  
GNIAZDA RTV 3F KOŃCOWEGO  
ORAZ GNIAZDA IT - W RAMCE CZTEROKROTNEJ  
PRZYŁĄCZE DLA KUCHNI  
WIDEODOMOFON  
GRZEJNIK C.O. DRABINKOWY  
GRZEJNIK C.O.

1. PRZEDPOKÓJ: 7,47 m<sup>2</sup>  
2. GARDEROBA: 3,01 m<sup>2</sup>  
3. POKÓJ: 9,93 m<sup>2</sup>  
4. POKÓJ: 10,22 m<sup>2</sup>  
5. ŁAZIENKA: 5,41 m<sup>2</sup>  
6. POKÓJ Z ANEKSEM KUCH.: 23,06 m<sup>2</sup>  
**59,10 m<sup>2</sup>**

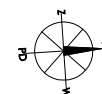

SKALA 1:100 @ A4



ul. Chodźki 10a,  
IV piętro  
20-080 Lublin  
www.lalak.pl

✉ koncertowewzgorze@lalak.pl  
☎ 81 749 88 44



UWAGA:  
1. WYMIARY POMIESZCZEŃ, LOKALIZACJE PRZYBORÓW SANITARNYCH ITP. PODANO ZGODNIE Z PROJEKTEM BUDOWLANYM. MOGA WYSTĄPIĆ NIEWIELKIE RÓŻNICE WYMIARÓW I USTYTUOWANIA ELEMENTÓW POWSTAŁE W TRAKCIE REALIZACJI PRAC BUDOWLANYCH. PODANE WYMIARY SĄ WYMIARAMI W ŚWIEŁIE PIONOWYCH PRZEGROD (ŚCIAN) W STANIE SUROWYM.  
2. POWIERZCHNIA UŻYTKOWA LOKALU JEST OKREŚLONA NA PODSTAWIE ROZPORZĄDZENIA MINISTRA ROZWOJU Z DN. 11.09.2020 R. W SPRAWIE SZCZEGÓŁOWEGO ZAKRESU I FORMY PROJEKTU BUDOWLANEGO (DZ. U. Z 2020 R. POZ. 1609), ZGODNIE Z ZASADAMI ZAWARTYMI W POLSKIEJ NORMIE PN-ISO 9836:1997  
3. PRZEDSTAWIONA NA RZUCIE ARANŻACJA MA CHARAKTER PRZYKŁADOWY. UMEBLOWANIE NIE STANOWI WYPOSAŻENIA NABYWANEGO LOKALU. NINIEJSZA KARTA STANOWI SUGEROWANY PRZEZ PROJEKTANTA W PROJEKcie BUDOWLANYM PODZIAŁ LOKALU, KTÓRY NIE JEST WIĄZĄCY.