

KONCERTOWE W Z G Ó R Z E


M24

BUDYNEK:
KLATKA NR:
MIESZKANIE NR:
PIĘTRO:
POWIERZCHNIA:
TYP MIESZKANIA:



C1
II
M24
PARTER
53,98 m²
3P+AK



LOKALIZACJA BUDYNKU:

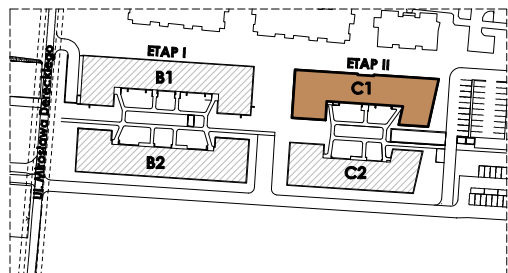

LOKALIZACJA MIESZKANIA:

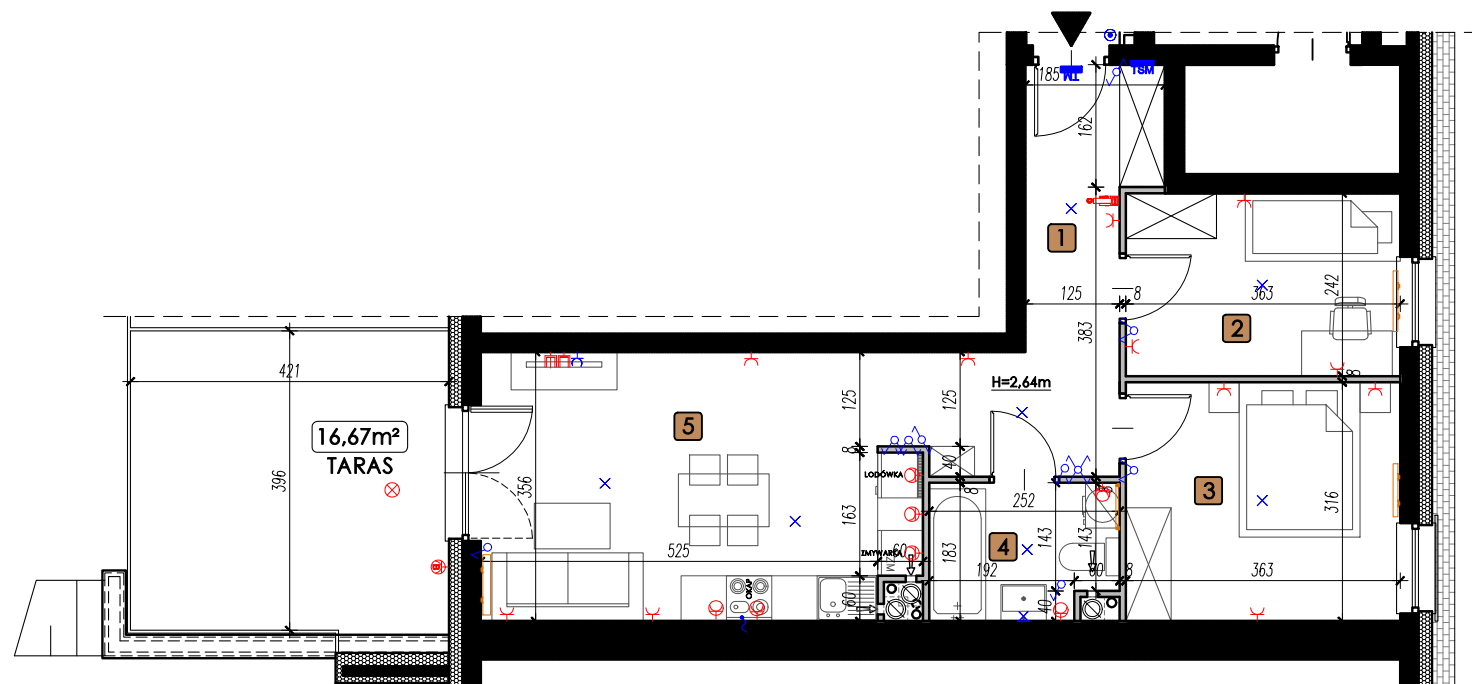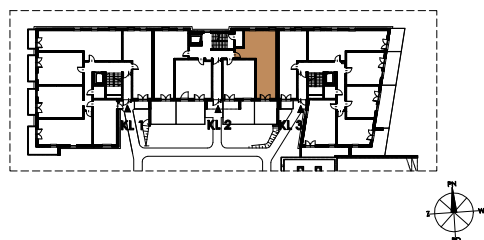


LEGENDA:

ŚCIANY KONSTRUKCYJNE
ŚCIANY DZIAŁOWE
WEJŚCIE

WYPUST OŚWIELENIOWY STROPOWY
WYPUST OŚWIELENIOWY ŚCIENNY
ŁĄCZNIK OŚWIELENIOWY JEDNOBIEGUNOWY ŚWIECZNIKOWY
ŁĄCZNIK SCHODOWY
ŁĄCZNIK KRZYŻOWY
ŁĄCZNIK JEDNOBIEGUNOWY
PRZYCIŚK DZWONKOWY Z PODŚWIEPLENIEM
ROZDZIELNICE ELEKTRYCZNE
ROZDZIELNICE TELETECHNICZNE
OPRAWA BALKONOWA

GNIAZDO WTYKOWE BALKONOWE
GNIAZDO WTYKOWE W RAMCE PODWÓJNEJ IP44
GNIAZDO WTYKOWE W RAMCE PODWÓJNEJ
ZESTAW ZŁOŻONY Z DWÓCH GNIAZD WTYKOWYCH
GNIAZDA RTV 3F KOŃCOWEGO
ORAZ GNIAZDA IT - W RAMCE CZTEROKROTNEJ
PRZŁĄCZCE DLA KUCHNI
WIDEODOMOFON
GRZEJNIK C.O. DRABINKOWY
GRZEJNIK C.O.

1. PRZEDPOKÓJ:	9,62 m ²
2. POKÓJ:	8,60 m ²
3. POKÓJ:	11,27 m ²
4. ŁAZIENKA:	4,24 m ²
5. POKÓJ Z ANEKSEM KUCH.:	20,25 m ²
	53,98 m²

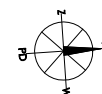

SKALA 1:100 @ A4
0 1 2 5m



ul. Chodźki 10a,
IV piętro
20-080 Lublin
www.lalak.pl

koncertowewzgorze@lalak.pl
81 749 88 44

KOZUCHOWSKI
ARCHITEKCI

UWAGA:
1. WYMIARY POMIESZCZEŃ, LOKALIZACJE PRZYBÓRÓW SANITARNYCH ITP. PODANO ZGODNIE Z PROJEKTEM BUDOWLANYM. MOGĄ WYSTĄPIĆ NIEWIELKIE RÓŻNICE WYMIARÓW I USTYTUOWANIA ELEMENTÓW POWSTAŁE W TRAKCIE REALIZACJI PRAC BUDOWLANYCH. PODANE WYMIARY SĄ WYMIARAMI W ŚWIELE PIONOWYCH PRZEGROD (ŚCIAN) W STANIE SUROWYM.
2. POWIERZCHNIA UŻYTKOWA LOKAŁU JEST OKREŚLONA NA PODSTAWIE ROZPORZĄDZENIA MINISTRA ROZWOJU Z DN. 11.09.2020 R. W SPRAWIE SZCZEGÓŁOWEGO ZAKRESU I FORMY PROJEKTU BUDOWLANEGO (DZ. U. Z 2020 R. POZ. 1609), ZGODNIE Z ZASADAMI ZAWARTYMI W POLSKIEJ NORMIE PN-ISO 9836:1997
3. PRZEDSTAWIONA NA RZUCIE ARANŻACJA MA CHARAKTER PRZYKŁADOWY. UMEBLOWANIE NIE STANOWI WYPOSAŻENIA NABYWANEGO LOKAŁU. NINIEJSZA KARTA STANOWI SUGEROWANY PRZEZ PROJEKTANTA W PROJEKcie BUDOWLANYM PODZIAŁ LOKAŁU, KTÓRY NIE JEST WIĄZĄCY.