

# 1 JEMIOŁUSZKI PARK


M02

KLATKA NR:  
MIESZKANIE NR:  
PIĘTRO:  
POWIERZCHNIA:  
TYP MIESZKANIA:

I  
M02  
PARTER  
48,79m<sup>2</sup>  
3P+AK




LOKALIZACJA MIESZKANIA:

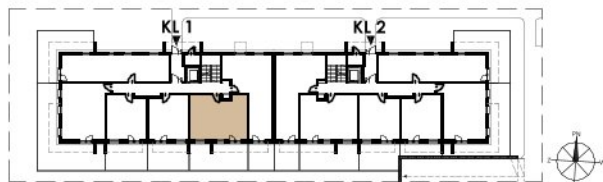

|                               |                      |
|-------------------------------|----------------------|
| 1. PRZEDPOKÓJ                 | 6,76 m <sup>2</sup>  |
| 2. POKÓJ Z ANEKSEM KUCH.      | 18,09 m <sup>2</sup> |
| 3. POKÓJ                      | 7,19 m <sup>2</sup>  |
| 4. POKÓJ                      | 12,02 m <sup>2</sup> |
| 5. ŁAZIENKA                   | 4,73 m <sup>2</sup>  |
| ŁĄCZNIE: 48,79 m <sup>2</sup> |                      |
| 6. OGRÓDEK                    | 32,93 m <sup>2</sup> |

LEGENDA:

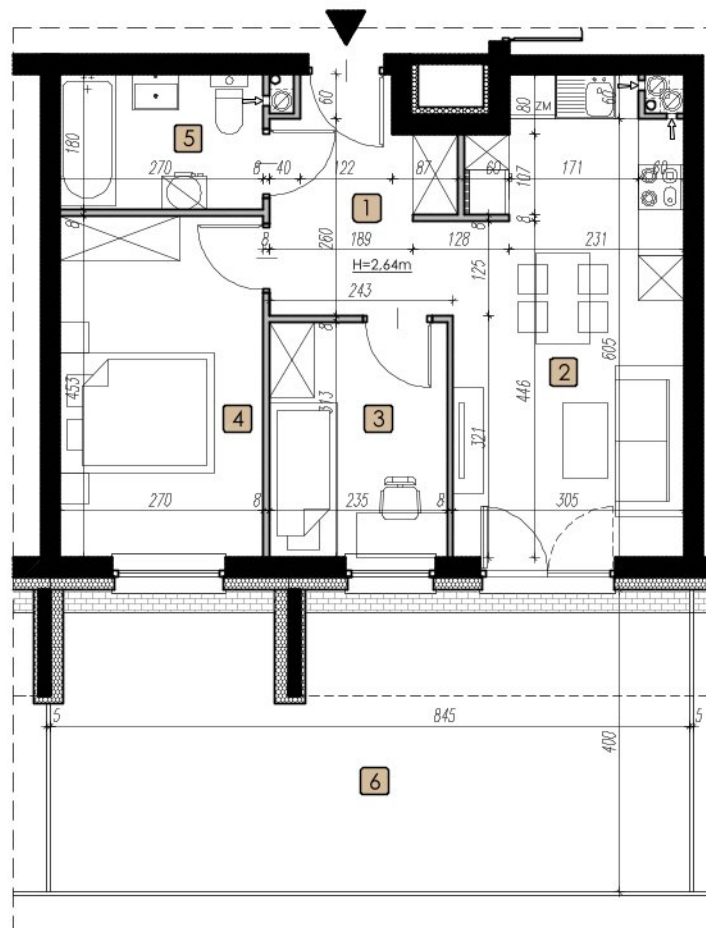

SKALA 1:100 @ A4

0 1 2 5 m



ul. Chodźki 10a  
IV piętro  
20-093 Lublin  
www.lalak.pl

jemiołuskipark@lalak.pl  
81 749 88 44



UWAGA:

1. WYMIARY POMIESZCZEŃ, LOKALIZACJE PRZYBÓRÓW SANITARNYCH ITP. PODANO ZGODNIE Z PROJEKTEM BUDOWLANYM. MOGĄ WYSTĄPIĆ NIEWIELKIE RÓŻNICE WYMIARÓW I USYTUOWANIA ELEMENTÓW POWSTAŁE W TRAKCIE REALIZACJI PRAC BUDOWLANICH. PODANE WYMIARY SĄ WYMIARAMI W ŚWIELE PIONOWYCH PRZEGRODZIŚCIAN W STANIE SUROWYM.  
2. POWIERZCHNIA UŻYTKOWA LOKALU JEST OKREŚLONA NA PODSTAWIE ROZPORZĄDZENIA MINISTRA ROZWOJU Z DN. 11.09.2020 R. W SPRAWIE SZCZEGÓŁOWEGO ZAKRESU I FORMY PROJEKTU BUDOWLANEGO (DZ.U. 2020R. POZ. 1609, ZGODNIE Z ZAŚADAMI ZAWARTYMI W POLSKIEJ NORMIE PN-ISO 9836:2022-07.  
3. PRZEDSTAWIONA NA RZUCIE ARANŻACJA MA CHARAKTER PRZYKŁADOWY. UMEBLOWANIE NIE STANOWI WYPOSAŻENIA NABYWANEGO LOKALU. NINIEJSZA KARTA STANOWI SUGEROWANY PRZEZ PROJEKTANTA  
W PROJEKcie BUDOWLANYM PODZIAŁ LOKALU, KTÓRY NIE JEST WIĄZĄCY.