


1 JEMIOŁUSZKI PARK


M18

KLATKA NR:
MIESZKANIE NR:
PIĘTRO:
POWIERZCHNIA:
TYP MIESZKANIA:

I
M18
PIĘTRO II
65,61m²
4P+AK

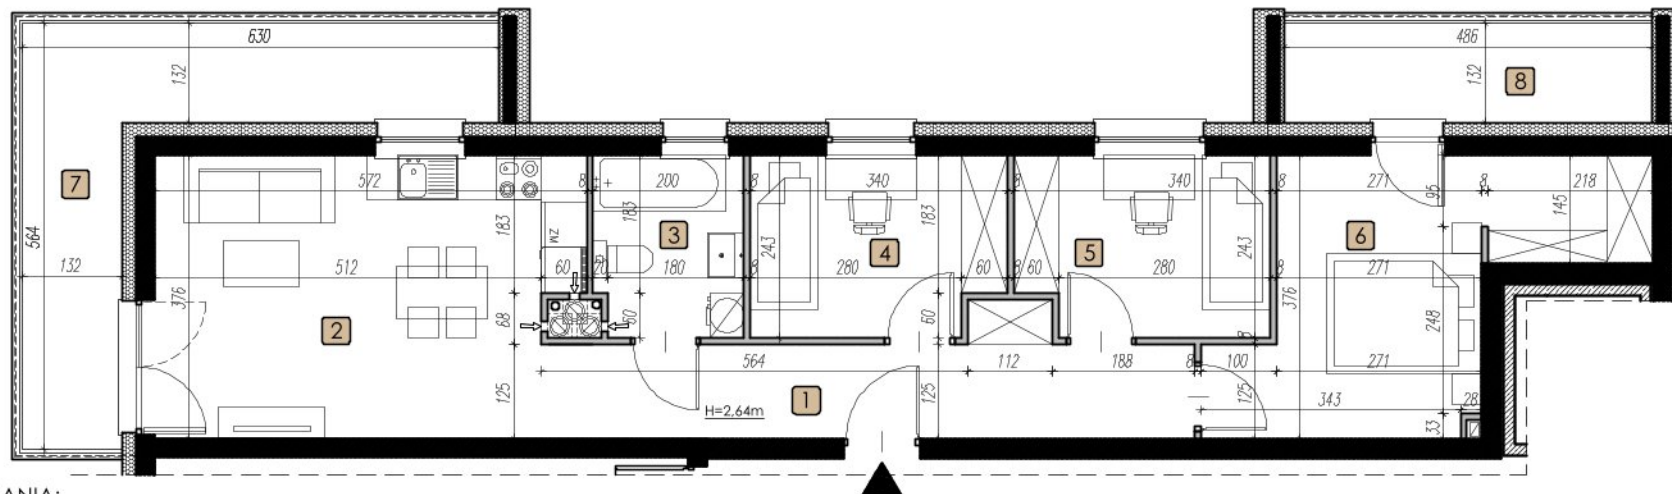

LOKALIZACJA MIESZKANIA:

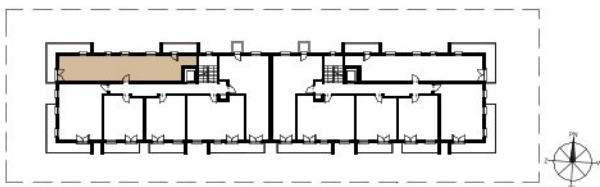

1. PRZEDPOKÓJ	10,44 m ²
2. POKÓJ Z ANEKSEM KUCH.	20,82 m ²
3. ŁAZIENKA	4,61 m ²
4. POKÓJ	7,73 m ²
5. POKÓJ	7,73 m ²
6. POKÓJ	14,28 m ²
ŁĄCZNIE: 65,61 m ²	
7. BALKON	14,02 m ²
8. BALKON	6,41 m ²

LEGENDA:



ul. Chodźki 10a
IV piętro
20-093 Lublin
www.lalak.pl

jemiołuskipark@lalak.pl
81 749 88 44



UWAGA:

1. WYMIARY POMIESZCZEŃ, LOKALIZACJE PRZYRZĄDZONYCH ITP. PODANO ZGODNIE Z PROJEKTEM BUDOWLANYM. MOGĄ WYSTĄPIĆ NIEWIELKIE RÓŻNICE WYMIARÓW I USYTUOWANIA ELEMENTÓW POWSTAŁE W TRAKCIE REALIZACJI PRAC BUDOWLANICH. PODANE WYMIARY SĄ WYMIARAMI W ŚWIETLE PIONOWYCH PRZEGRODZIŚCIAN W STANIE SUROWYM.
2. POWIERZCHNIA UŻYTKOWA LOKALU JEST OKREŚLONA NA PODSTAWIE ROZPORZĄDZENIA MINISTRA ROZWOJU Z DN. 11.09.2020 R. W SPRAWIE SZCZEGÓŁOWEGO ZAKRESU I FORMY PROJEKTU BUDOWLANEGO (DZ.U. Z 2020R. POZ. 1609, ZGODNIE Z ZAŚADAMI ZAWARTYMI W POLSKIEJ NORMIE PN-ISO 9836:2022-07).
3. PRZEDSTAWIONA NA RZUCIE ARANŻACJA MA CHARAKTER PRZYKŁADOWY. UMEBLOWANIE NIE STANOWI WYPOSAŻENIA NABYWANEGO LOKALU. NINIEJSZA KARTA STANOWI SUGEROWANY PRZEZ PROJEKTANTA
W PROJEKCIE BUDOWLANYM PODZIAŁ LOKALU, KTÓRY NIE JEST WIAŻĄCY.



SKALA 1:100 @ A4

0 1 2 5 m